



Gerliswilstrasse

Erdgeschoss

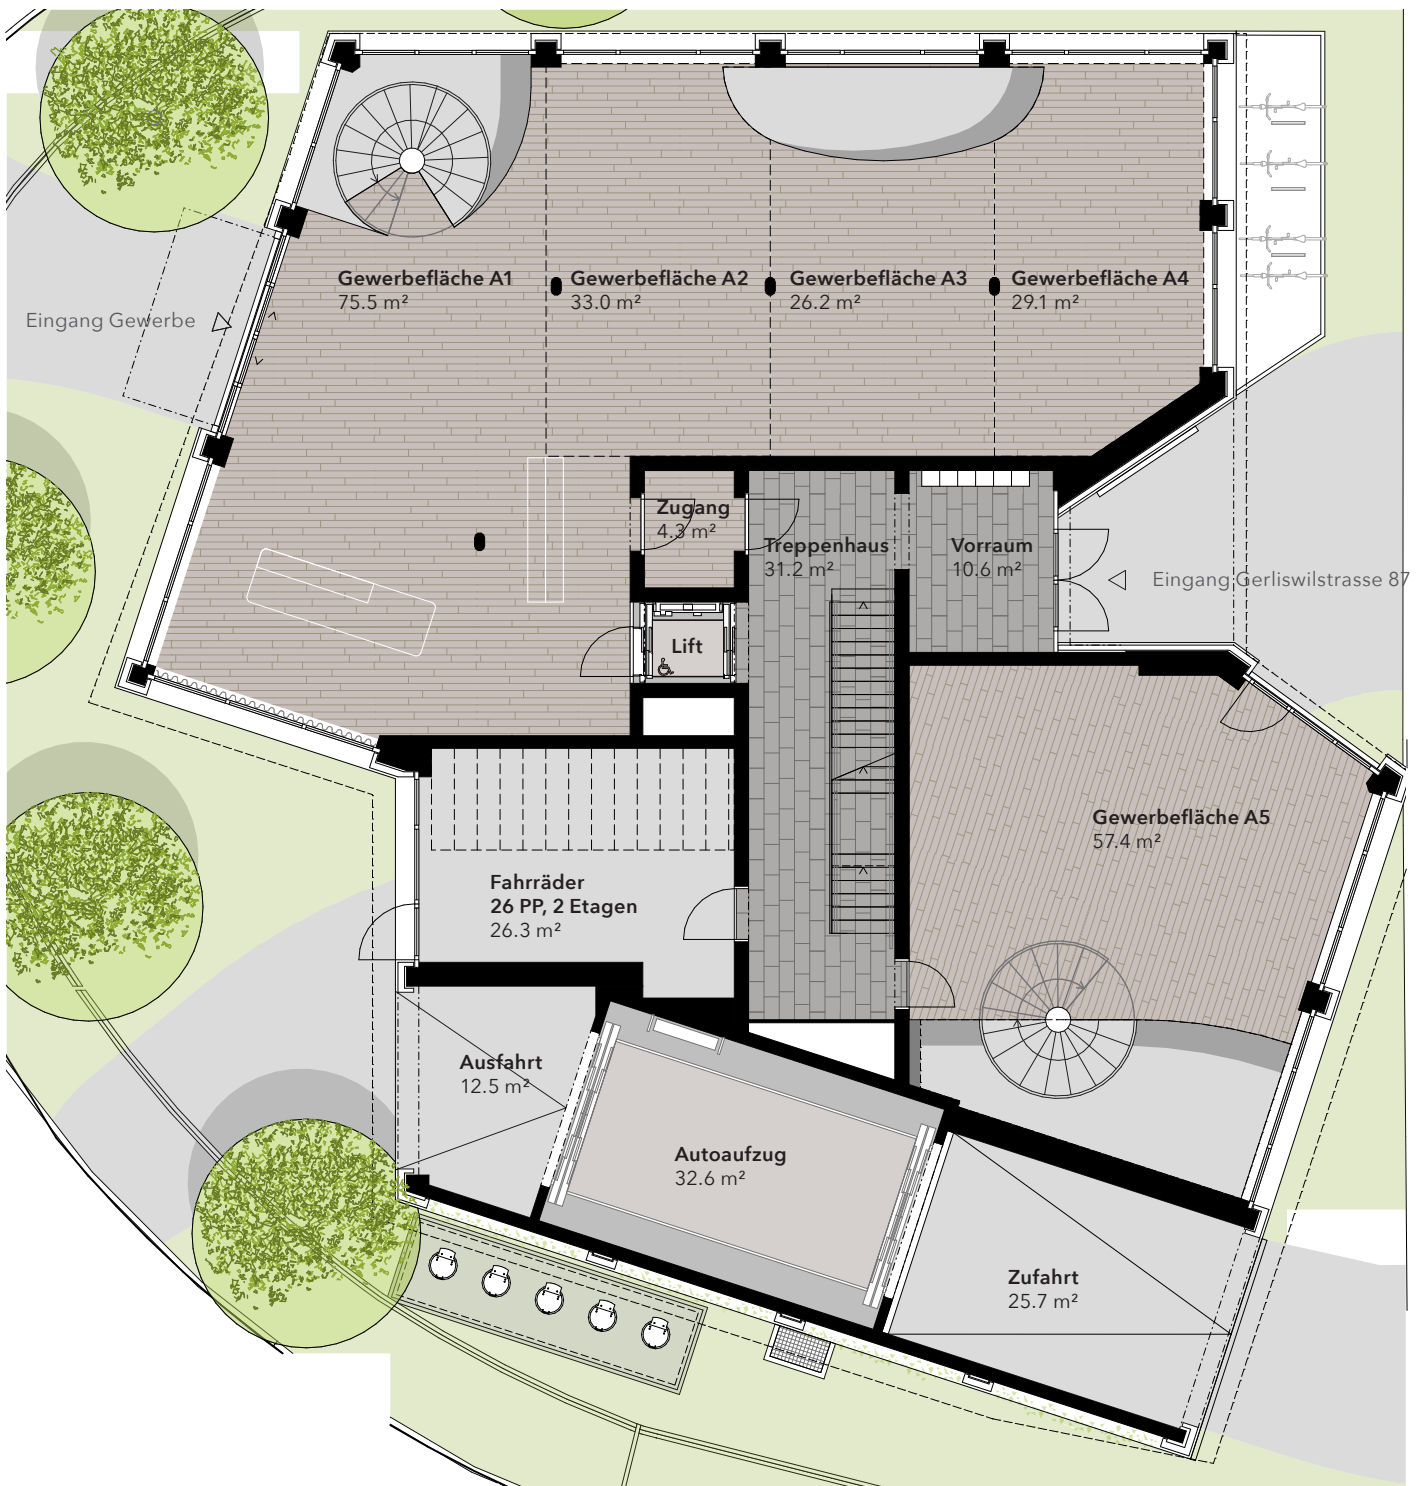

Gewerbefläche A1-A4
Nutzfläche 163.8 m²
Keller

Gewerbefläche A5
Nutzfläche 57.4 m²
Keller

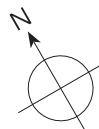

Der Plan ist nicht massstäblich.

Kontakt

Die Falck Gruppe AG
Ledergasse 11 · 6004 Luzern
www.falck.swiss
Ein Mitglied der Falck Unternehmensgruppe